


Kuddewörde


**Gradienten-
Übersichtsplan**


M 1:2.500

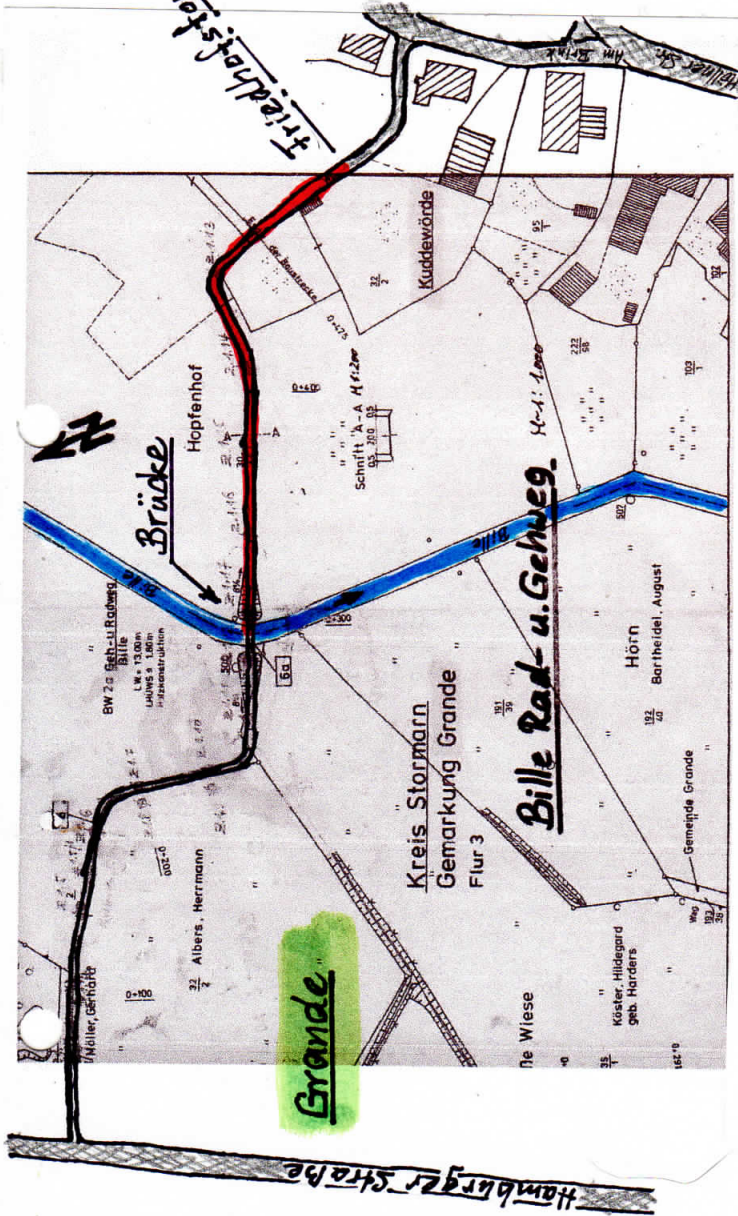

Grande

Legende:
 — alte Billeweg-Gradiente
 - - - neue Billeweg-Gradiente
 — barrierefreie Gradiente

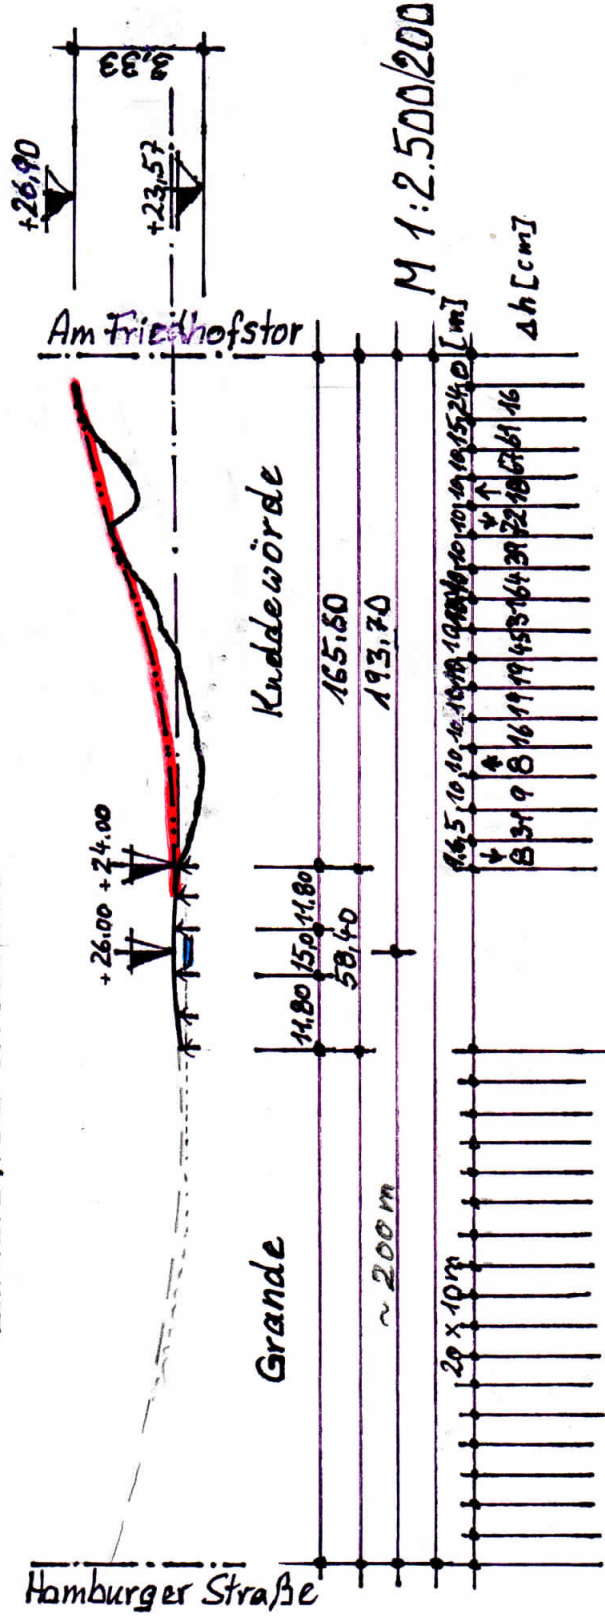

Grundeigentümer:	Gemeinde Kuddewörde		
Objekt:	Bille Rad- und Fußwanderweg		
Standort:	22958 Kuddewörde, Am Brink		
Planinhalt:	Konzeptplanung Übersichts- und Höhenplan		
 UMWELTINGENIEURBAU STAMER 22958 Kuddewörde, Sachsenwaldstr.12 Tel: 04154 - 9995920 Fax: 04154 - 9995921 info@umweltingenieurbaue.de	gezeichnet, geprüft	Datum	Maßstab
	Hans-H. Stamer	24.04.2024	1 : 2.500
			Zeichnungs-Nr.
			KP 01